



ELEVATION SUD

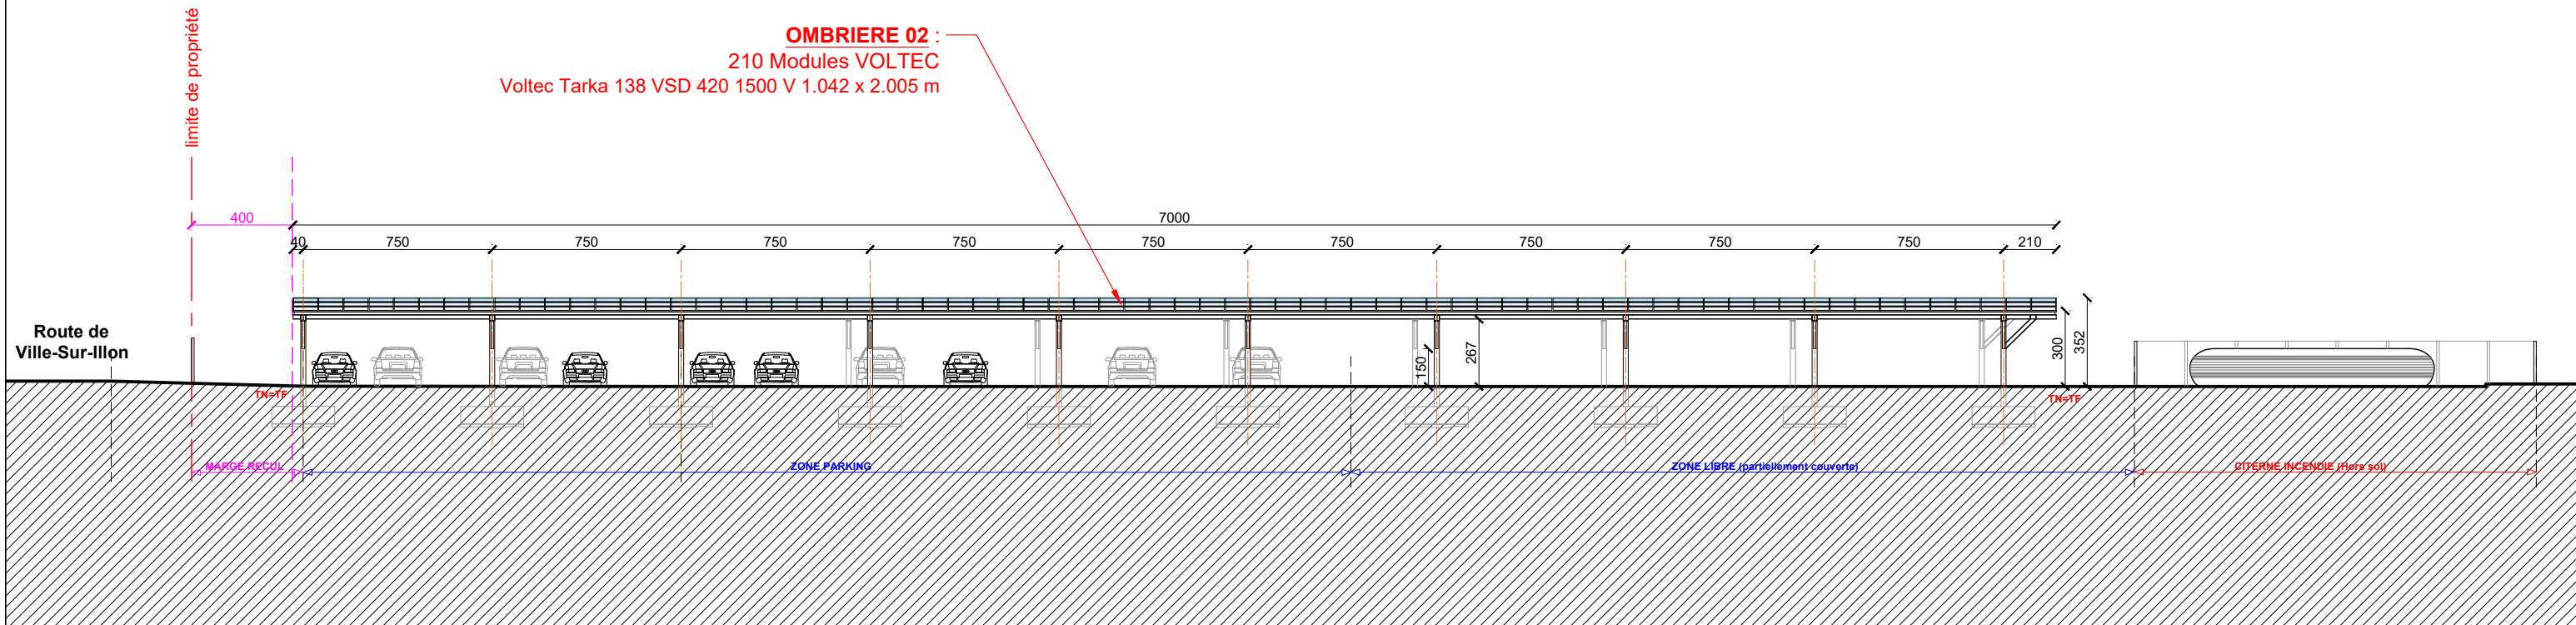

ELEVATION NORD

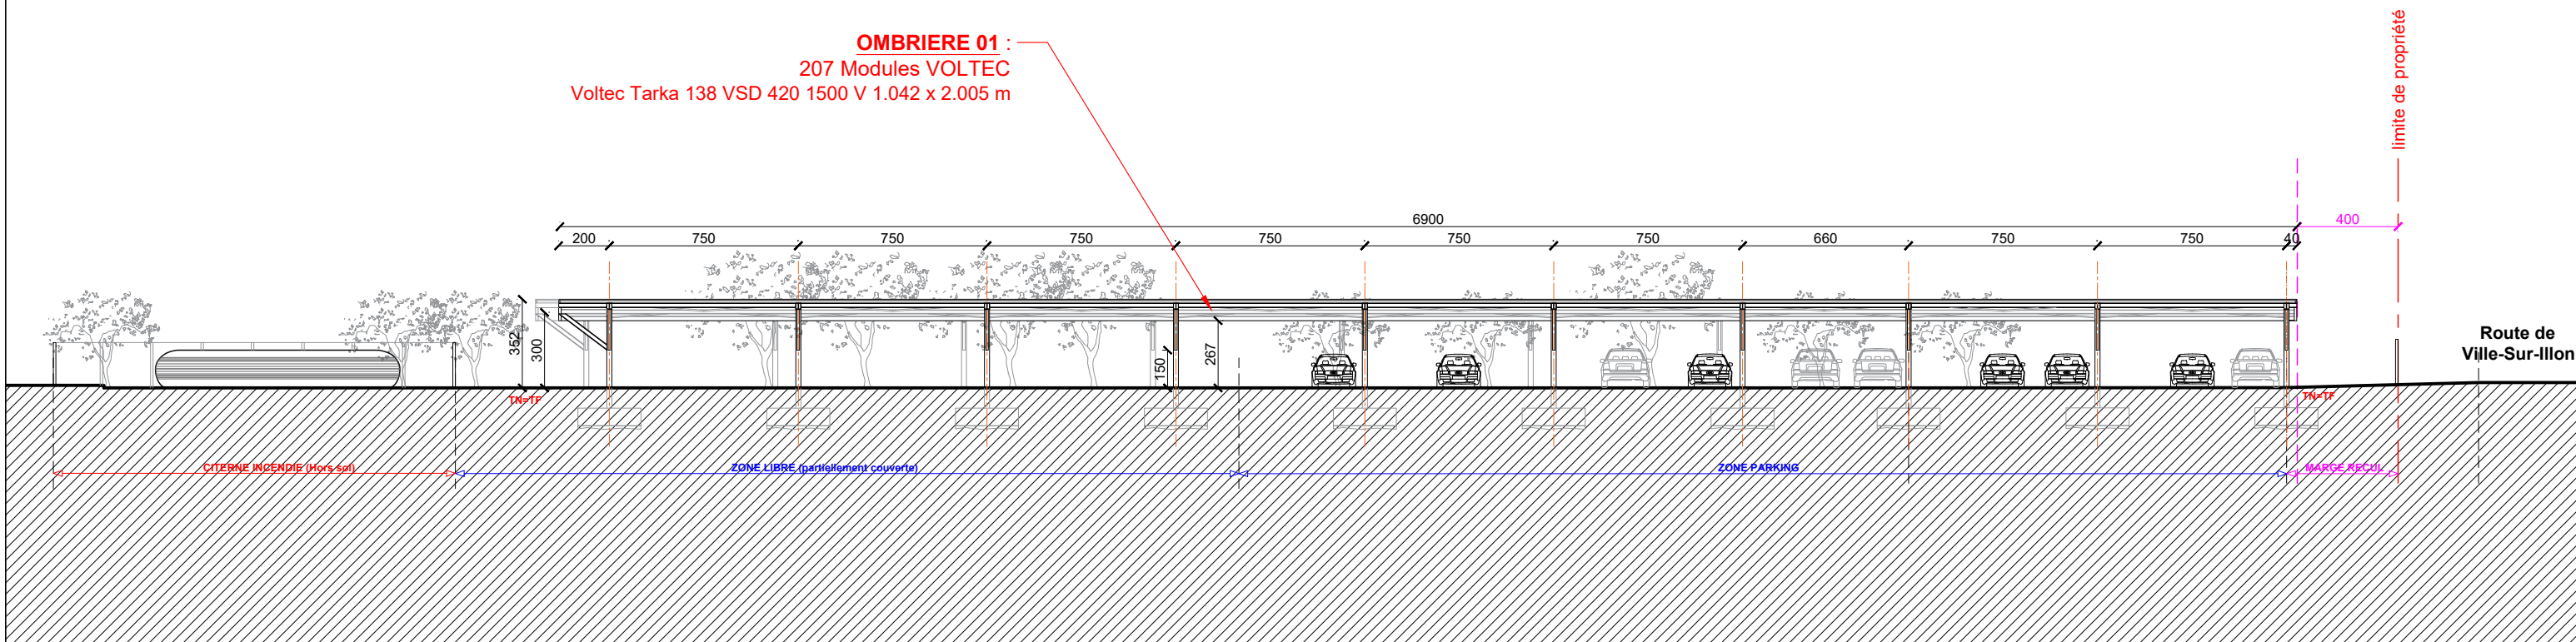

SASU BIESSE ARCHITECTURE
 Arnaud BIESSE Architecte DE - HMONP
 inscrit à l'ordre des Architectes Grand EST n° 090905 - S24046
 23 Rue de Lorraine - 88190 GOLBEY
 Tel: 06.75.06.92.07
 Mail: contact@biesse-architecture.fr

DP

CONSTRUCTION D'OMBRIERES PHOTOVOLTAÏQUES

Stade de foot
88270 MADONNE-ET-MAMEREY

Elévations Projet

Date : 16/01/2025

Echelle : 1/250

Maître d'Ouvrage :
SEM Terr'EnR

Maison de l'habitat et du territoire
1 Avenue Dutac - 88000 EPINAL

N° AFFAIRE :

2024.01-02

N° Plan : DPC4

Indice : 0

Droits de propriété intellectuelle - Loi du 11 Mars 1957

L'agence BIESSE ARCHITECTURE conserve l'entière propriété intellectuelle de ses pièces graphiques et de ses études, ainsi que l'exclusivité de ses droits de reproduction et de représentation. Les pièces graphiques restent en toutes circonstances la propriété de l'agence BIESSE ARCHITECTURE. Elles ne peuvent être utilisées/communiquées/divulguées/reproduites même partiellement à une tierce personne qu'avec l'autorisation écrite de l'agence BIESSE ARCHITECTURE

- PLANS NON CONTRACTUELS -